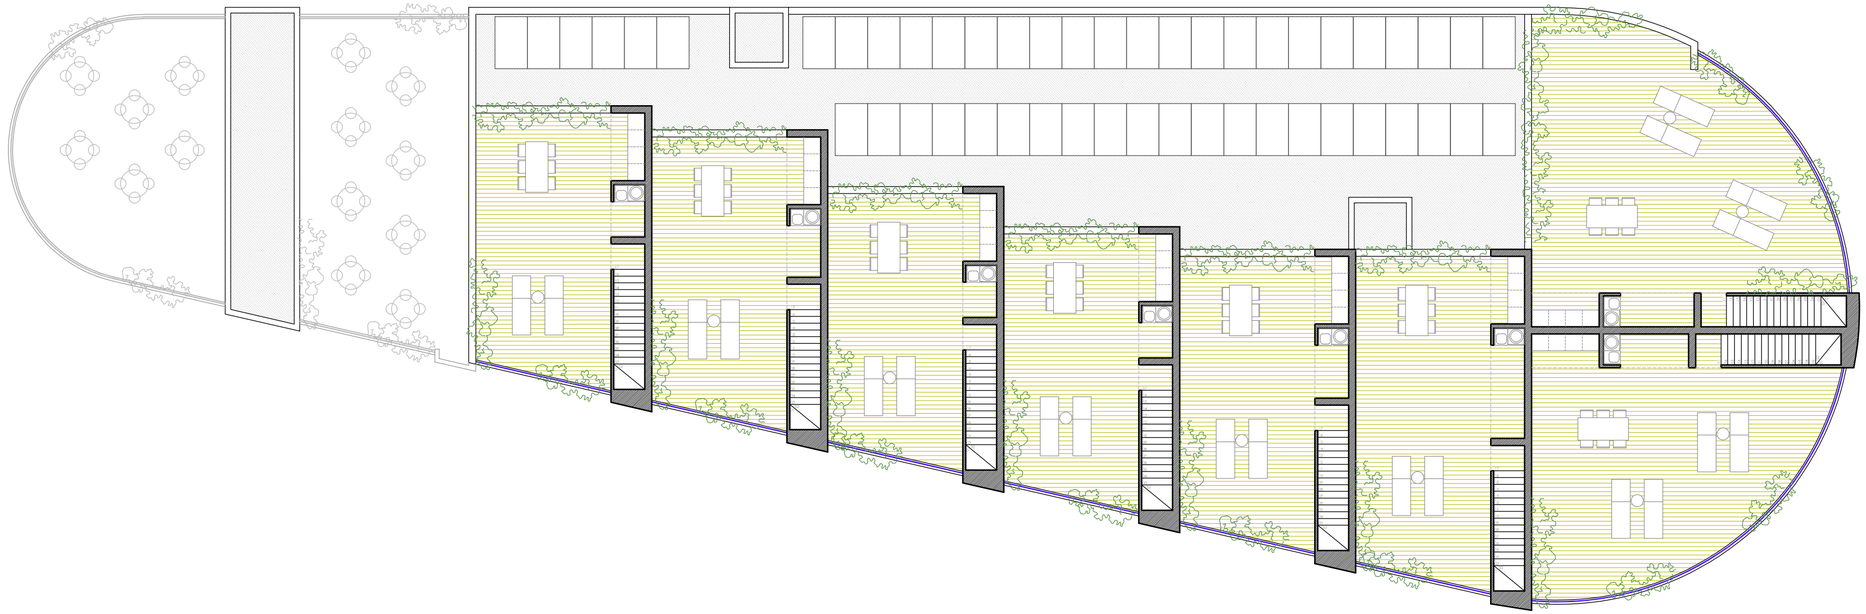

REF.	ANTEPROYECTO	SITUACIÓN
23ES12	**EDIFICIO DE APTOS. TURÍSTICOS**	**Av. MARINA BAIXA , 18 - VILLAJOYOSA**

PROMOTOR	ARQUITECTO	FDO. J. MARTÍN CALLEJA	FECHA
MALANA INVERSIONES S.L. GONZALMAR 2001-2003 S.L.U.	Jaime Martín Calleja		13 DICIEMBRE 2023

NORTE	ESCALA	ESCALA GRÁFICA	PLANO MODIFICADO
	ESCALA 1:150	0 1'5 3 6	

CAPÍTULO	PLANO	NUMERO DE PLANO
ANTEPROYECTO	**PLANTA PRIMERA Y CUBIERTA - DISTRIBUCIÓN**	**AP-02**