


PLAN GENERAL escala 1:2000

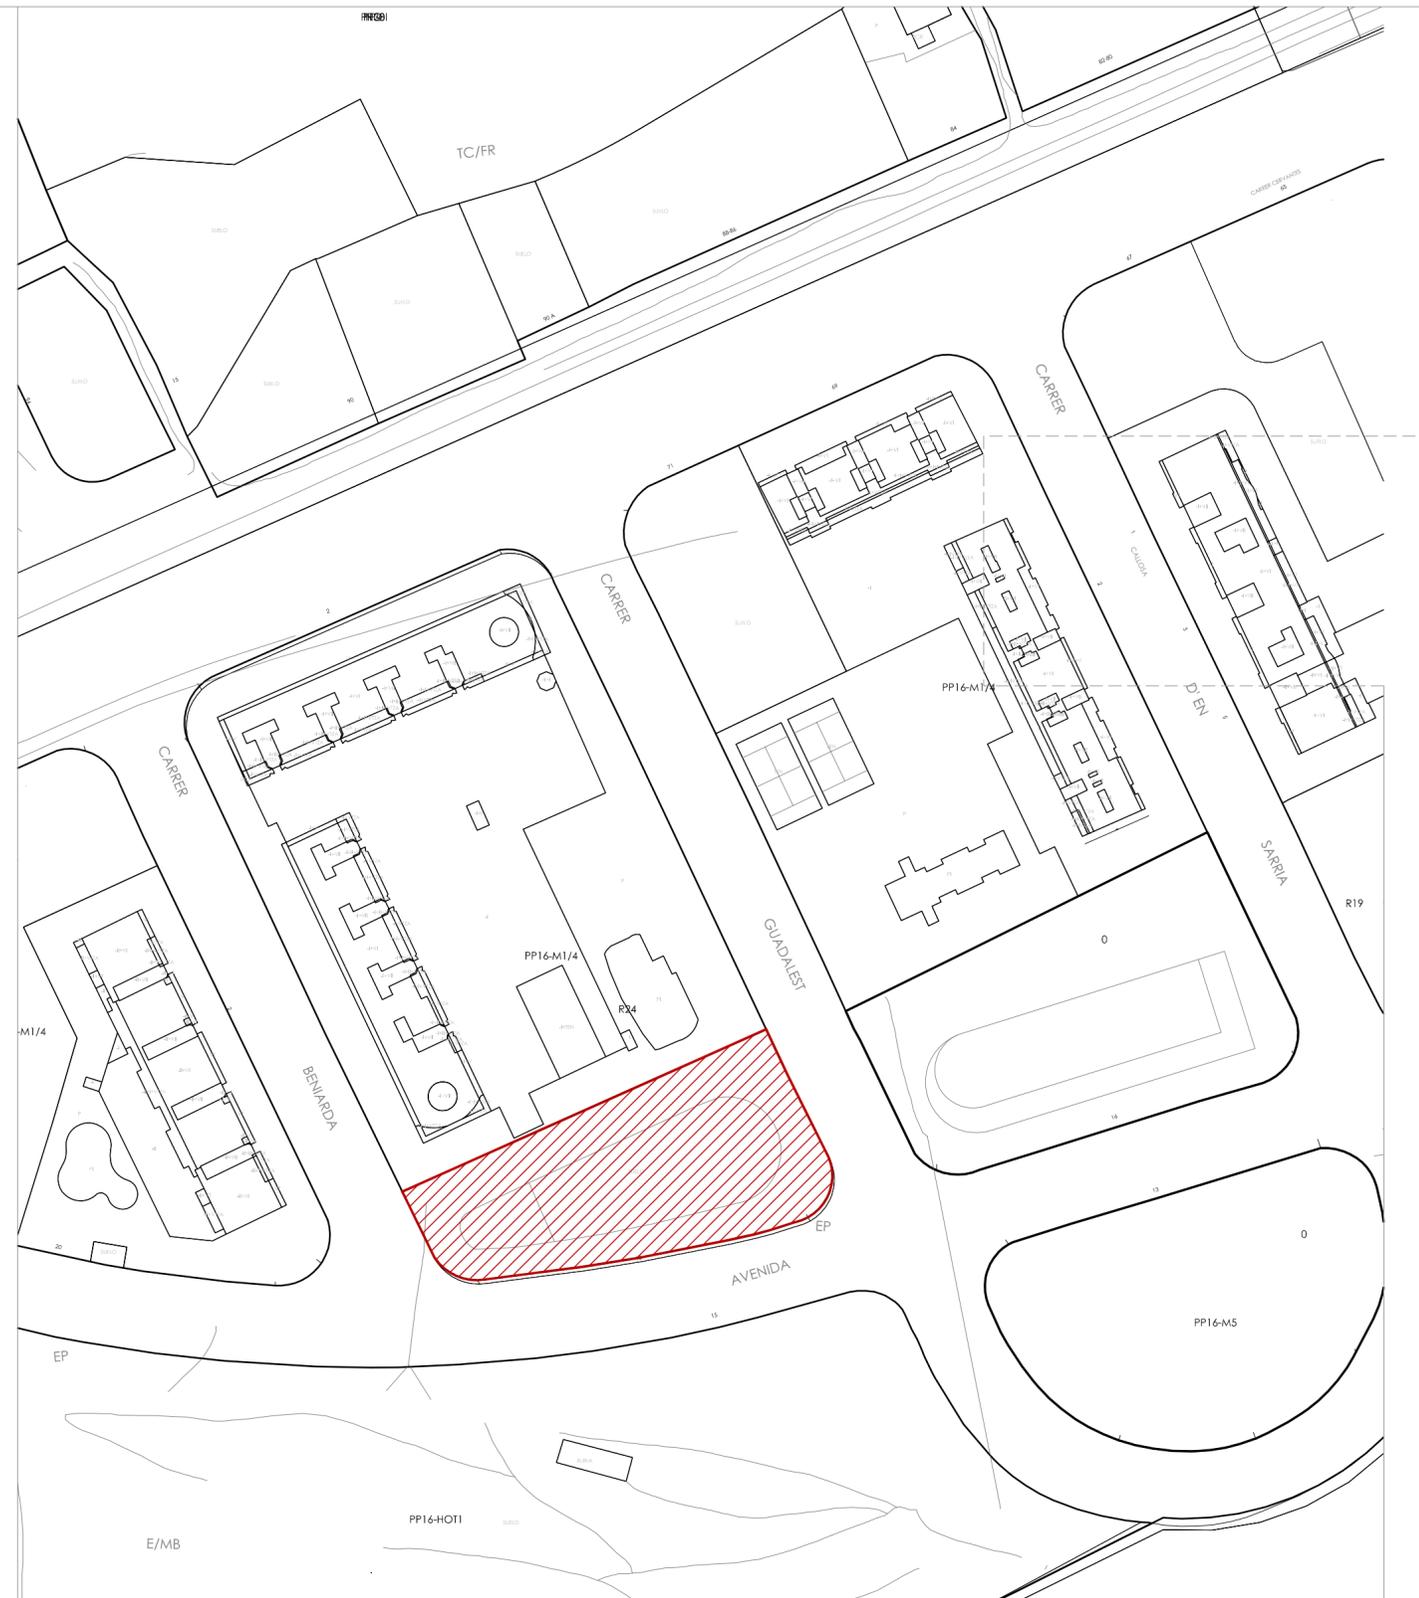

CATASTRO escala 1:1000

REGIMEN CLASIFICACION DEL SUELO	REGIMEN CALIFICACION DEL SUELO	SUELOS DOTACIONALES: Red Estructural ("P...") y Red Pormenorizada ("S...")				AFECCIONES SUPRAMUNICIPALES		REGIMEN GESTION DEL SUELO	
<p>ARH-8 SECTOR SUELO URBANO</p> <p>PP-7 SECTOR SUELO URBANIZABLE PORMENORIZADO</p> <p>PP-21 SECTOR SUELO URBANIZABLE NO PORMENORIZADO</p>	<p>IV Nº DE PLANTAS INCLUIDA LA BAJA</p> <p>ALINEACION RED ESTRUCTURAL</p> <p>ALINEACION RED PORMENORIZADA</p> <p>ALINEACION RED PORMENORIZADA AREAS CONSOLIDADAS</p> <p>VIAL PEATONAL</p> <p>EDIFICACION ABIERTA GRADO, 2 / NIVEL b</p>	<p>AV APARCAMIENTOS</p> <p>QL PARQUES</p> <p>JL JARDINES</p> <p>JU JUEGO NIÑOS</p> <p>ED CULTURAL / DOCENTE</p>	<p>RD RECREATIVO DEPORTIVO</p> <p>TD ASISTENCIAL</p> <p>ID INFRAESTRUCTURAS</p> <p>AD ADMINISTRATIVO</p> <p>Equipamiento PRIVADO</p>	<p>P.S PASO SUPERIOR</p> <p>P.I PASO INFERIOR</p> <p>P.N PASO A NIVEL SEMAFORIZADO</p> <p>CONJUNTO HISTÓRICO</p> <p>DELIMITACIÓN CONJUNTO ENTORNOS PROTECCIÓN</p>	<p>UNIDAD DE EJECUCION INSERTA EN S.U.</p> <p>LIMITE UNIDAD DE EJECUCION</p> <p>DOTACION A GESTIONAR</p> <p>DOTACION EXISTENTE</p> <p>NUMERO DE MANZANA</p>				

REF. ANTEPROYECTO	SITUACIÓN	
23ES12	EDIFICIO DE APTOS. TURÍSTICOS	Av. MARINA BAIXA , 18 - VILLAJYOUSA
PROMOTOR MALANA INVERSIONES S.L. GONZALMAR 2001-2003 S.L.U.	ARQUITECTO Jaime Martín Calleja	FECHA 13 DICIEMBRE 2023
NORTE	ESCALA ESCALA 1:150	ESCALA GRÁFICA 0 1 2 3 4
CAPITULO ANTEPROYECTO	PLANO	NUMERO DE PLANO AP-00