

Y 4279900

Y 4279875


Y 4279850

X 758050

X 758075

X 758100

X 758125

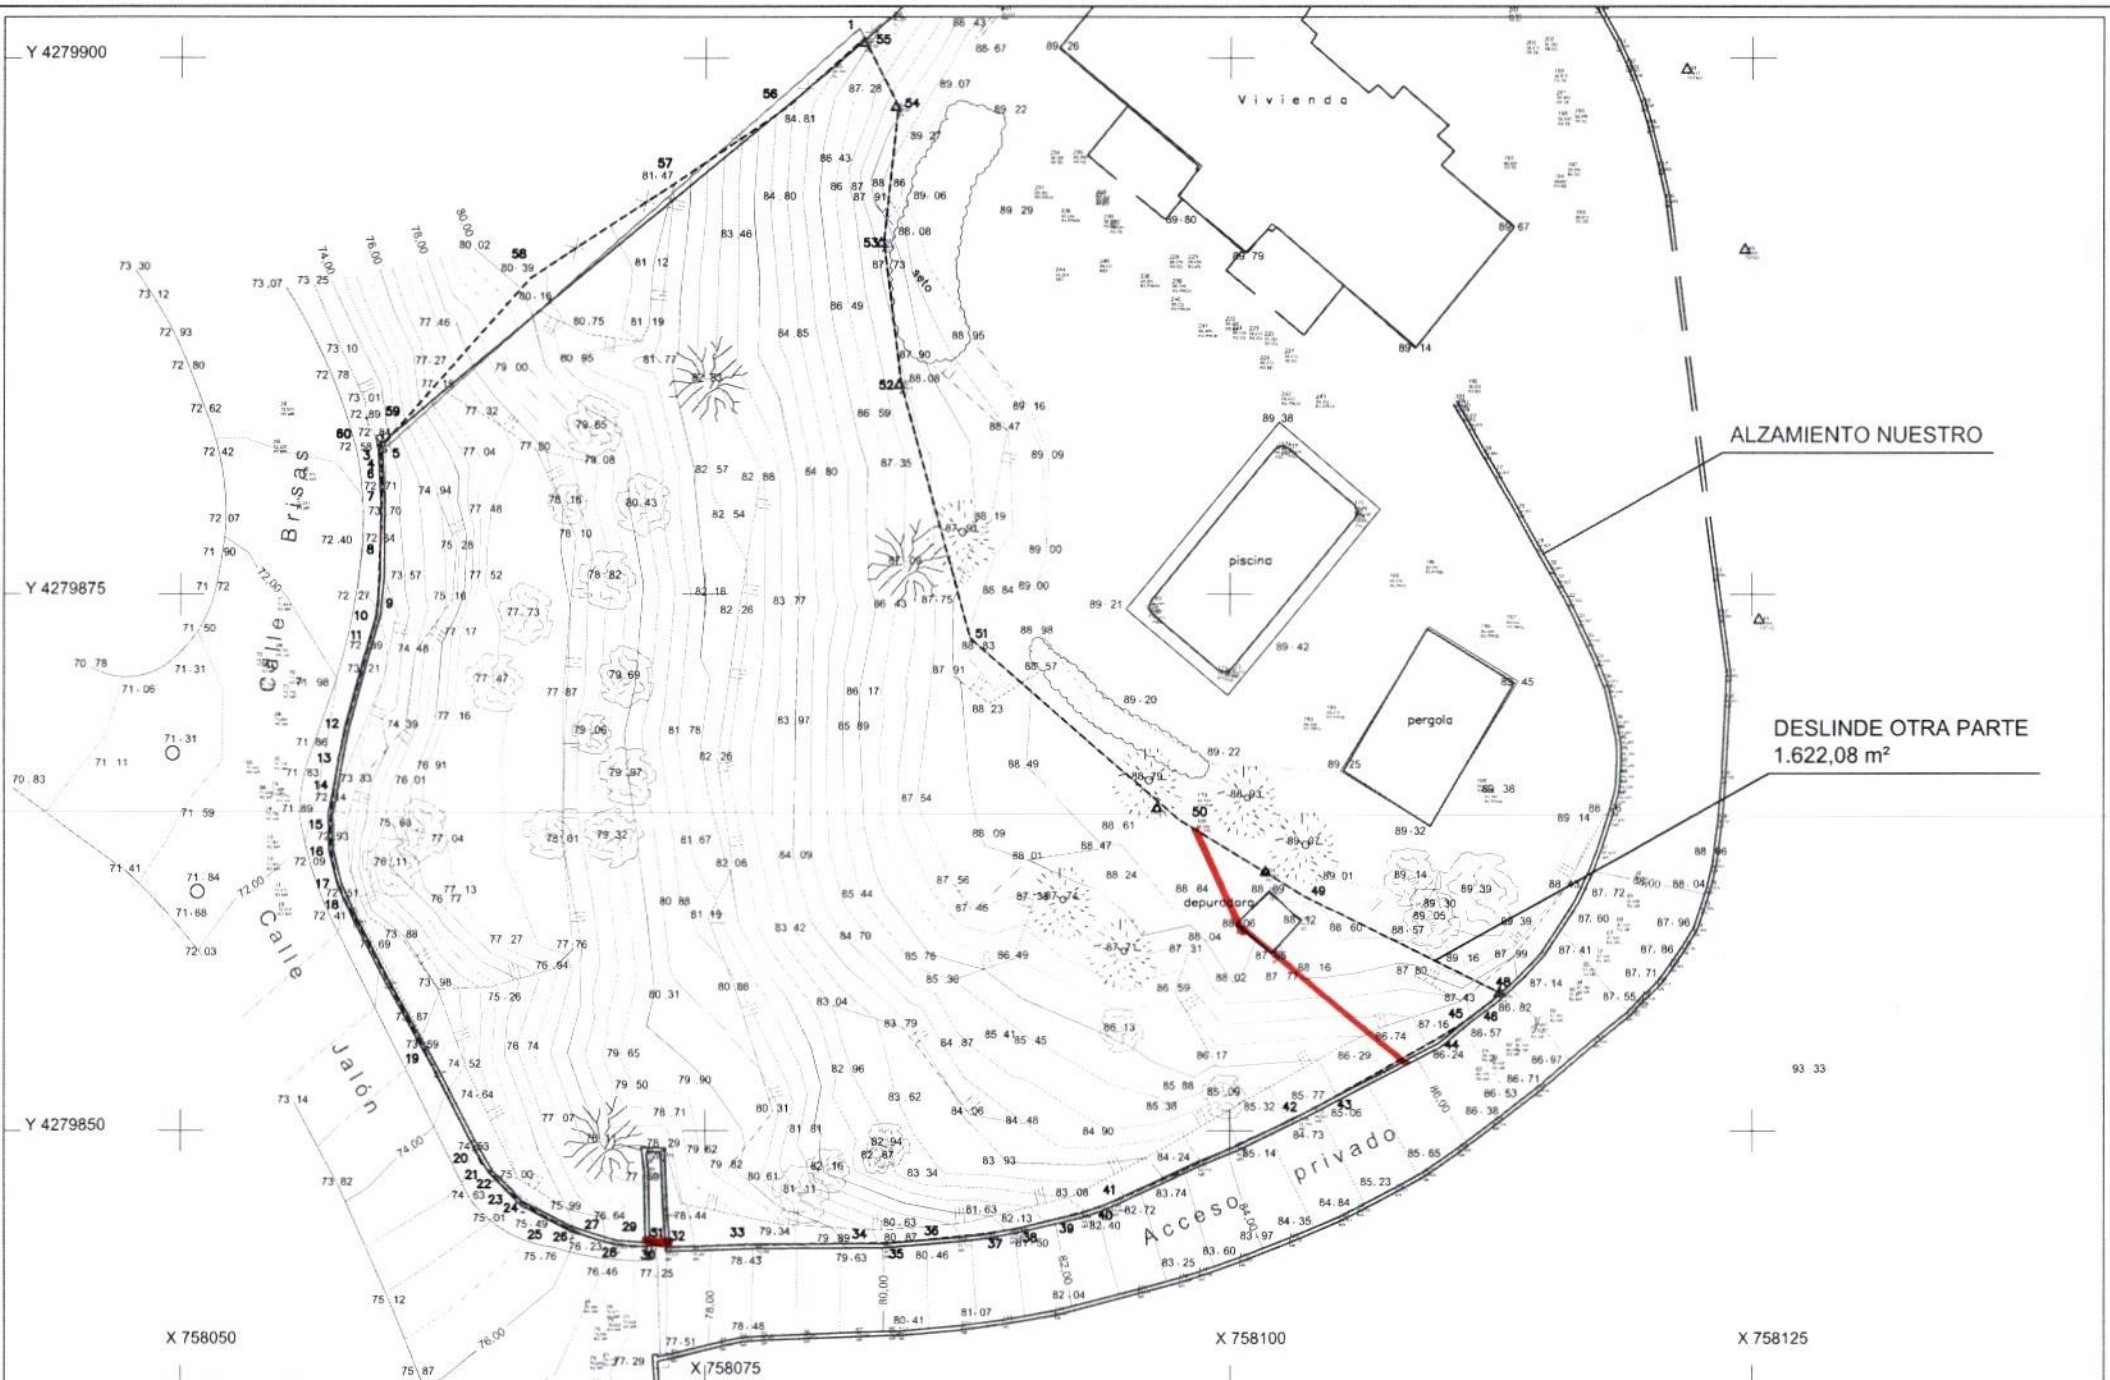

ALZAMIENTO NUESTRO

DESLINDE OTRA PARTE  
1.622,08 m<sup>2</sup>

**INFORMACIÓN CARTOGRÁFICA**  
 Sistema geodésico de referencia terrestre ETRS89  
 (European Terrestrial Reference System 1989)  
 Elipsoide WGS84 (GRS80). Datum global. Huso 30.  
 Código EPSG:25830  
 Sistema de representación coordinado proyección  
 U.T.M.(Universal Transversa de Mercator)  
 Sist. ref. vertical Datum N.A.P. (n.n.m. Alicante)

Escala:  
**1/250**  
 Fecha:  
**Noviembre 2019**

- muro bancal
- vallado metálica
- superficie aparente
- superficie teórica
- trapa
- saneamiento
- acometida de agua
- armario eléctrico



**Parcela situada en calle Brisas, Urbanización Sierra Altea Golf, en el término municipal de Altea.**  
 Plano topográfico con equidistancia entre curvas de nivel de 0,5 m.

Plano nº **3.1.**  
 INGENIERO TÉCNICO EN TOPOGRAFÍA  
 Colegiado nº 950  
 Fdo.: José Manuel Muñoz Urbano